


工事名称：オホーツク統括センター興部家畜診療所 組合公宅
屋根塗装・外壁サイディング張替え工事


参考数量資料

令和8年度


北海道農業共済組合オホーツク統括センター

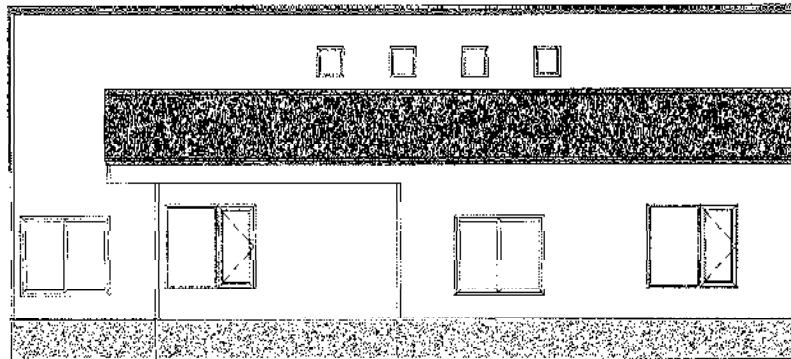


東立面図

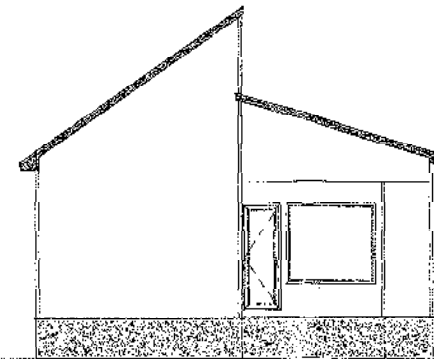

西立面図

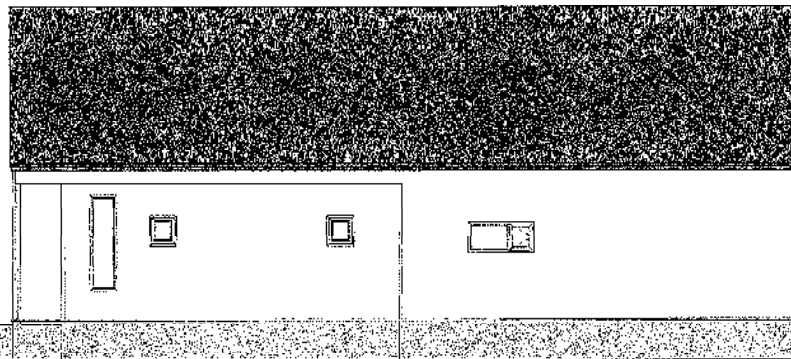


北立面図

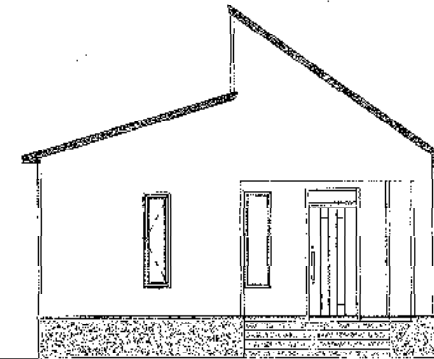

南立面図

		図面名	北海道農業共済組合 興部町公宅	図面No	002		
			【立面図】	縮尺	1/100		

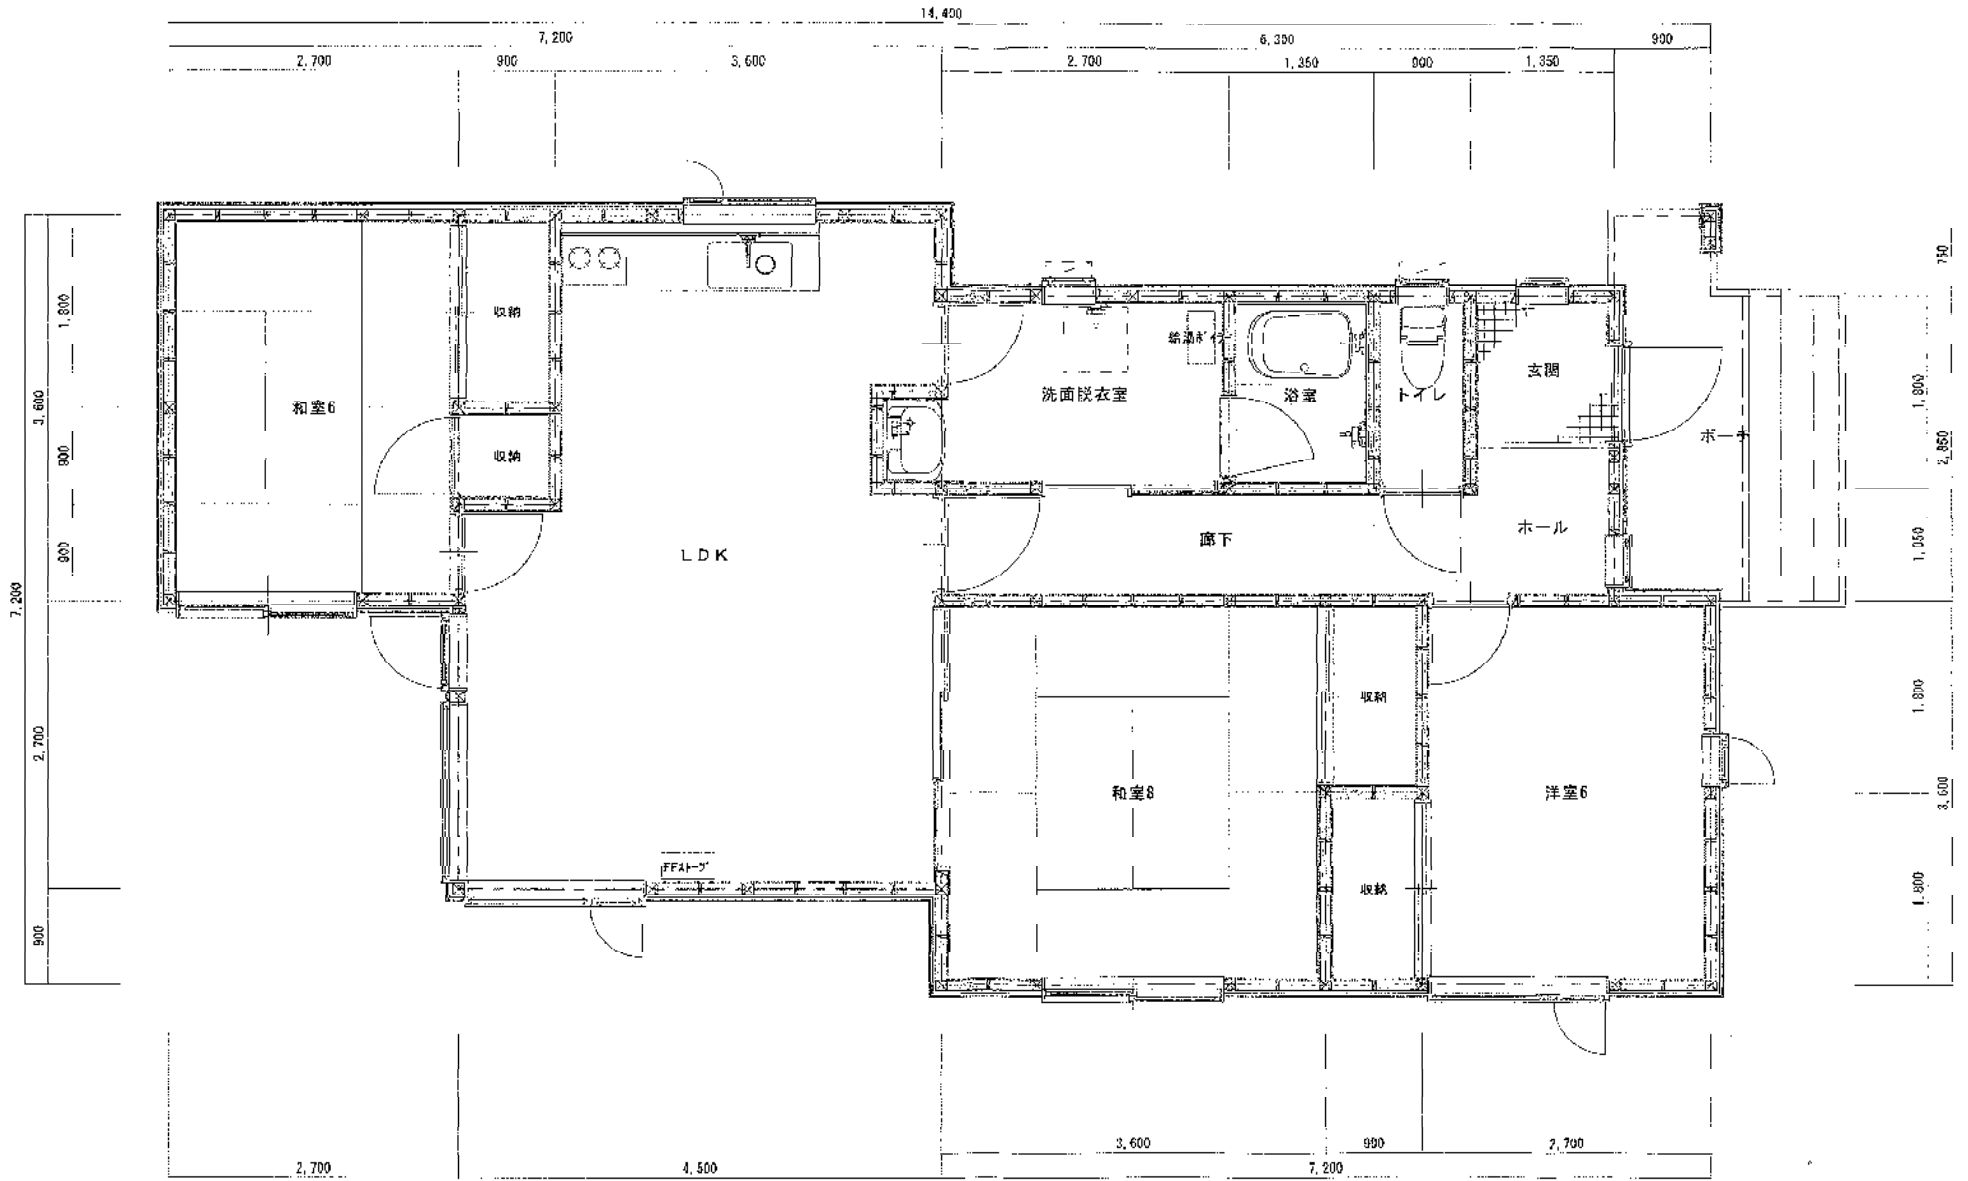

		図面名 北海道農業共済組合 興部町公宅 【平面図】	図面No 001	
			縮尺 1/50	