

令和8年度  
北海道農業共済組合  
家畜高度医療センター 仮設事務所工事  
に係る一般競争入札実施要領

令和8年6月25日 入札

北海道農業共済組合

みなみ東部センター

## 1. 入札に付する事項

- (1) 件 名 家畜高度医療センター 仮設事務所工事
- (2) 工事場所 日高郡新ひだか町三石東蓬萊 200
- (3) 仕様等 別添の通り
- (4) 工事概要 渡り廊下設置、電気設備、エアコン移設、ネットワーク関係移設、  
間仕切り撤去他
- (5) 工事期間 工事の内容により、契約締結日より次の通りとする。  
工 事 完成：令和8年9月25日（金）  
引渡：工事完成の日

## 2. 競争入札に参加する者に必要な資格等に関する事項

- (1) 工事場所である新ひだか町及び隣接市町村に所在地があり、令和8年6月10日現在において、建設業法による建設業の許可を受けている者。
- (2) 本組合との契約等において、次のいずれかに該当すると認められる者は、本入札に参加できない。
  - ア. 会社更生法、民事再生法等に基づく更生、再生手続きを行っている者
  - イ. 決算予算及び会計令第70条及び71条の規定に抵触している者
  - ウ. ア・イに該当する者を、契約の履行にあたり代理人、支配人その他の使用人として使用した者
  - エ. 暴力団員による不当な行為の防止等に関する法律第32条第1項各号に掲げる者

## 3. 現場説明

現場説明会は、行わないものとする（現地確認は随時受付）。

## 4. 入札方法

- (1) 入札方法は、指名競争入札（最低価格落札方式）とする。
- (2) 入札書をもって行い、入札書には見積った金額に該当金額の100分の10に相当する額（消費税及び地方消費税額）を加算した金額を記載すること。したがって落札決定に当たっては、消費税及び地方消費税を含めた総額をもって落札価格とする。
- (3) 入札者は入札要領を熟読のうえ、入札しなければならない。この場合において、入札要領に疑問があるときは、本組合担当者に説明を求めることができる。ただし、入札書の提出後は、これら不明を理由として異議を申し立てすることはできない。
- (4) 入札予定価格を上限として、最も低い金額で入札を行った者を落札者とする。  
なお、入札予定価格以下での入札がない場合は、直ちに再度の入札をする。  
また、2回目で予定価格に至らなかった場合は、最低価格を入れた業者と協議する。
- (5) 落札となるべき同価格の入札をした者が2名以上あるときは、くじ引きにより落札者を決定する。

## 5. 入札執行会場への入場制限

入札参加者の会場の入場は、各社2名以内とする。

## 6. 入札参加申込書等の提出

### (1) 提出書類

入札参加希望者は、入札参加申込書（別紙様式第1号）を作成し、建設業許可証明書とともに事前に提出しなければならない。

なお、書類の作成に要する費用は、すべて入札者の負担とし、一度提出された書類は返却しないものとする。ただし、提出された書類は本入札以外の用途では一切使用しない。

### (2) 提出方法

ア. 上記（1）に掲げる書類については、一括して封筒に入れ封印し、かつ、その表に企業名及び「入札参加申込書等在中」と記載のうえ、提出しなければならない。

イ. 入札参加希望者は、提出した入札参加申込書等の取り換え、変更または取り消しをすることはできない。

ウ. 入札参加申込書等の提出は、令和8年6月19日（金）14時までに19. 資料等提出及び問い合わせ先まで到着するよう持参または郵送すること。ただし、郵送の場合は簡易書留にて期限内必着とする。

エ. 入札参加申込書（別紙様式第1号）には、本組合担当者から連絡が取れるように、担当者の所属、氏名及び連絡先（電話番号、FAX 番号、メールアドレス）を明記すること。

## 7. 入札参加者の決定

入札参加申込書等の審査は、本組合代表者が行うものとし、提出された書類の審査により入札参加者を決定し、本入札に参加させる。審査の結果は、令和8年6月23日（木）16時までに担当者から連絡する。

また、本業務の履行中及び履行後において、提出された書類に虚偽が判明したときは、損害賠償を求めることがある。

## 8. 入札を行う場所及び日時

(1) 場 所 浦河郡浦河町堺町西1丁目17番13号  
北海道農業共済組合 みなみ東部センター  
日高東部家畜診療所 会議室

(2) 日 時 令和8年6月25日（木）14時00分

## 9. 入札者に要求する事項

(1) 入札参加希望者は、この入札要領を承諾の上、封印した入札書（別紙様式2号）及び入札金額に対応した工事費内訳書（任意様式）をもって入札執行日時に入札場所において応札すること。

(2) 代理人をもって応札する場合は、入札参加時に委任状（別紙様式3号）を提出すること。

(3) 入札への参加を辞退する場合は、入札前日までに辞退届（様式第4号）を持参又は郵送にて提出してください。

10. 入札の無効

本入札要領に示した競争参加資格のない者による入札または入札に関する条件に違反した入札は無効とする。

11. 入札保証金及び契約保証金

免除する。

12. 落札者の決定方法

本組合が定めた予定価格の制限の範囲内で、かつ、最低の応札額を提示した者を落札者とする。

13. 契約

入札を執行し、落札者が決定したときは、速やかに契約を締結するものとする。

14. 支払条件及び支払方法

履行期限までに契約書に定める成果物の納入が完了し、本組合が納品物を確認後、請負契約書の支払方法により支払う。

15. 工事保険

請負者は、工事に必要な保険に加入すること。

16. 保安等

近隣の居住者及び所有者への保安（道路を含む）及び振動・騒音には、十分な対策を講じて工事を行う。

17. 特約事項

建設工事に係る資材の再資源化等に関する法律に該当する場合は、法律に則り適正に処理すること。

18. 諸手続

工事に関する手続等は、全て請負者の責任で行う。


19. 資料等提出及び問い合わせ先


〒059-1623 勇払郡厚真町新町214番地1  
北海道農業共済組合 みなみ東部センター  
担 当：近藤・大野  
電 話：0145 - 27 - 3321  
F A X：0145 - 27 - 3071  
E-mail：mtobu\_soumug@nosai-do.or.jp

20. 質問等の問い合わせ


質問等がある場合は質問書（別紙様式第5号）に必要事項を記載の上、令和8年6月16日（火）正午まで上記問い合わせ先に送付（メール）すること。

仮設事務所 全体設置状況図（渡り廊下 新設）

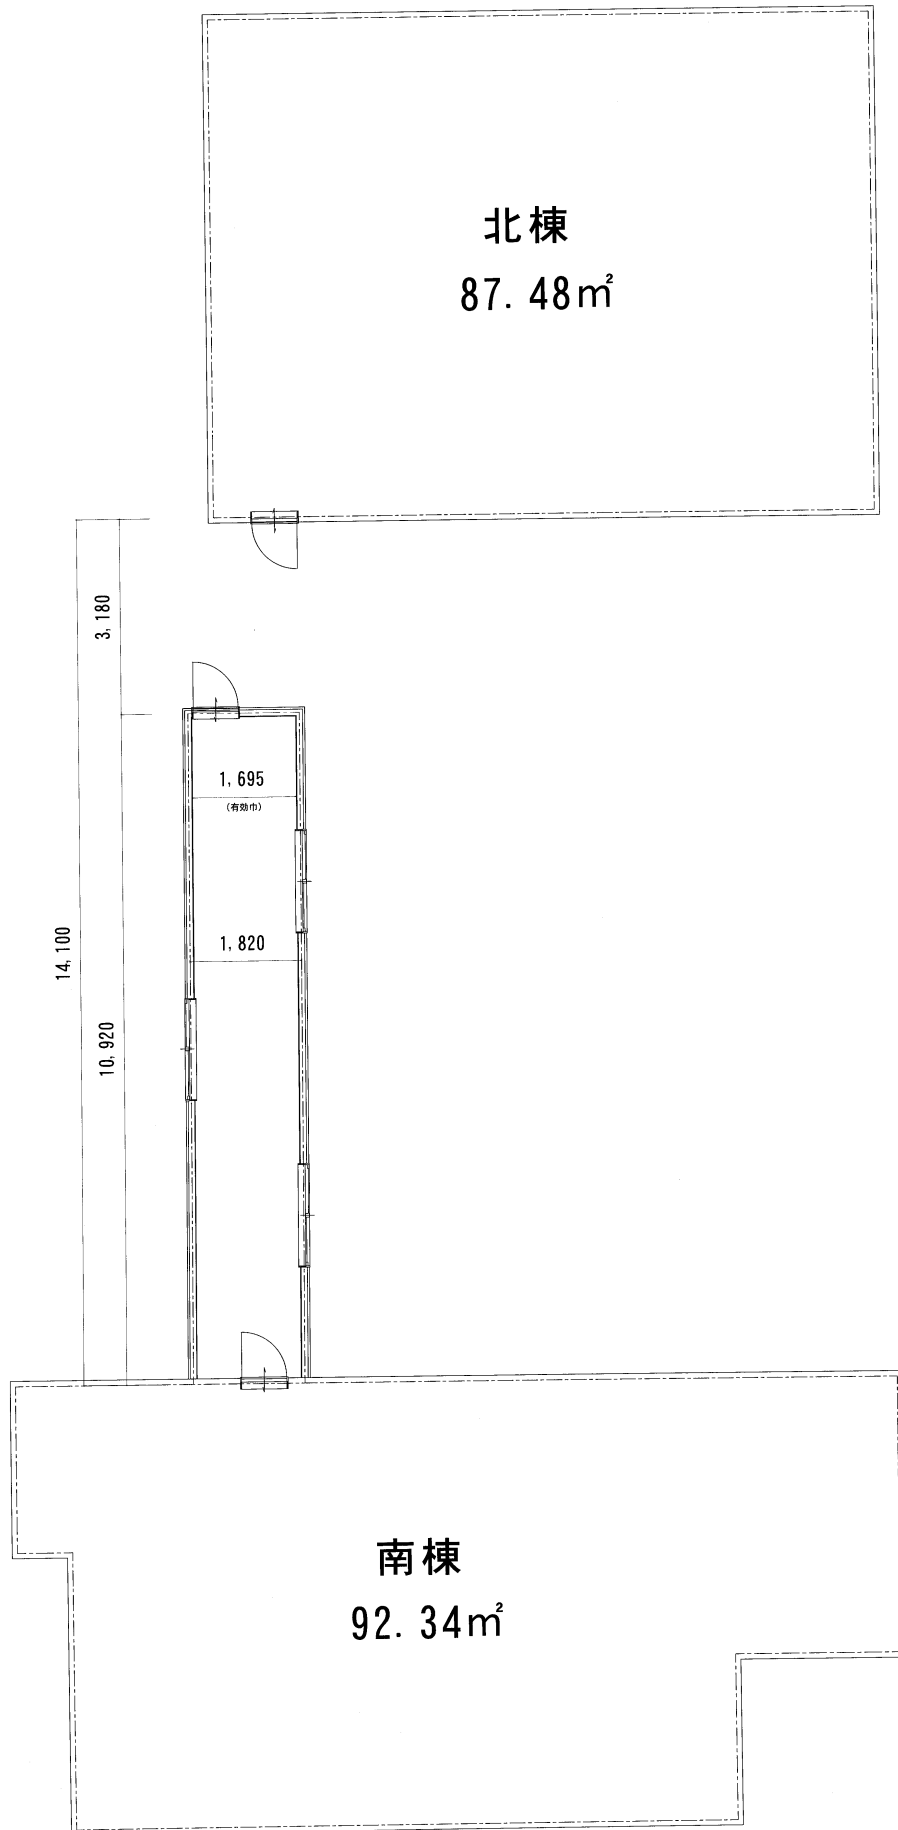

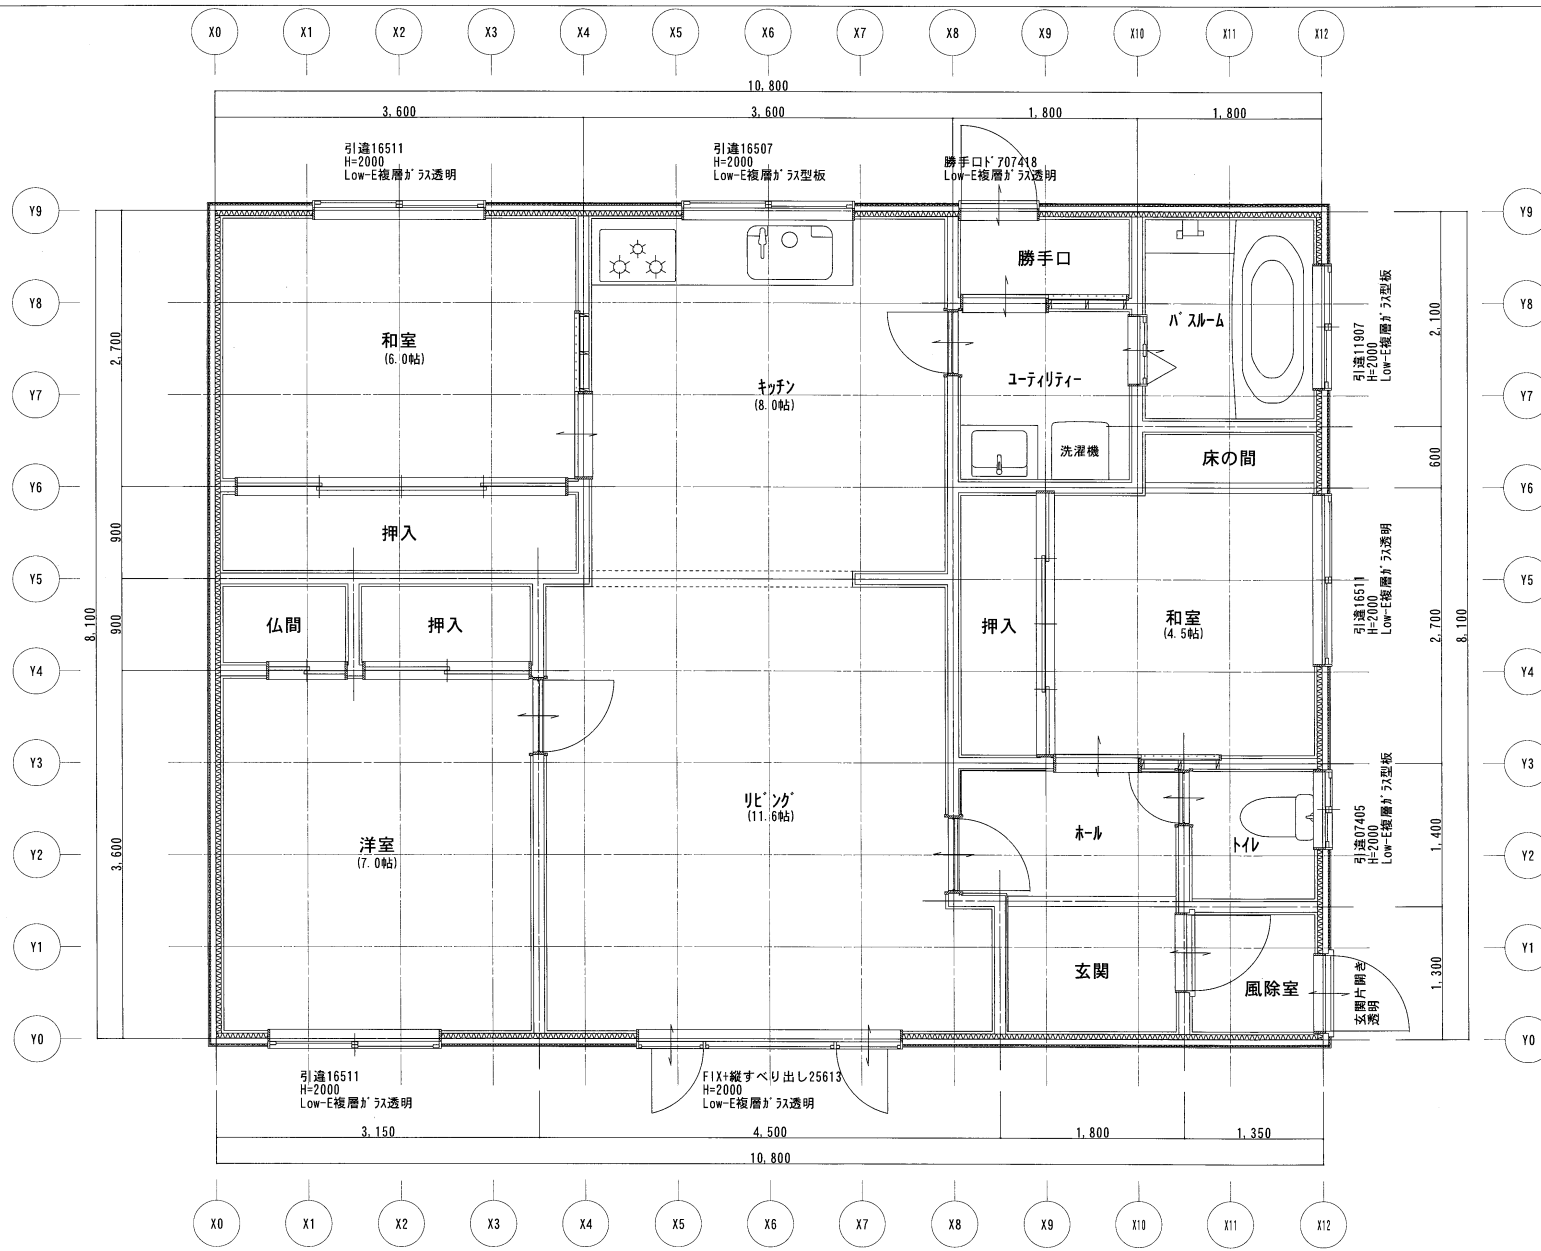

特記事項	<b>北棟 現状</b>	承認	設計	作成日	2026年5月19日	工事名称	NOSAI仮事務所 改修工事
				縮尺	1/50	図面名称	北事務所棟 既存平面図

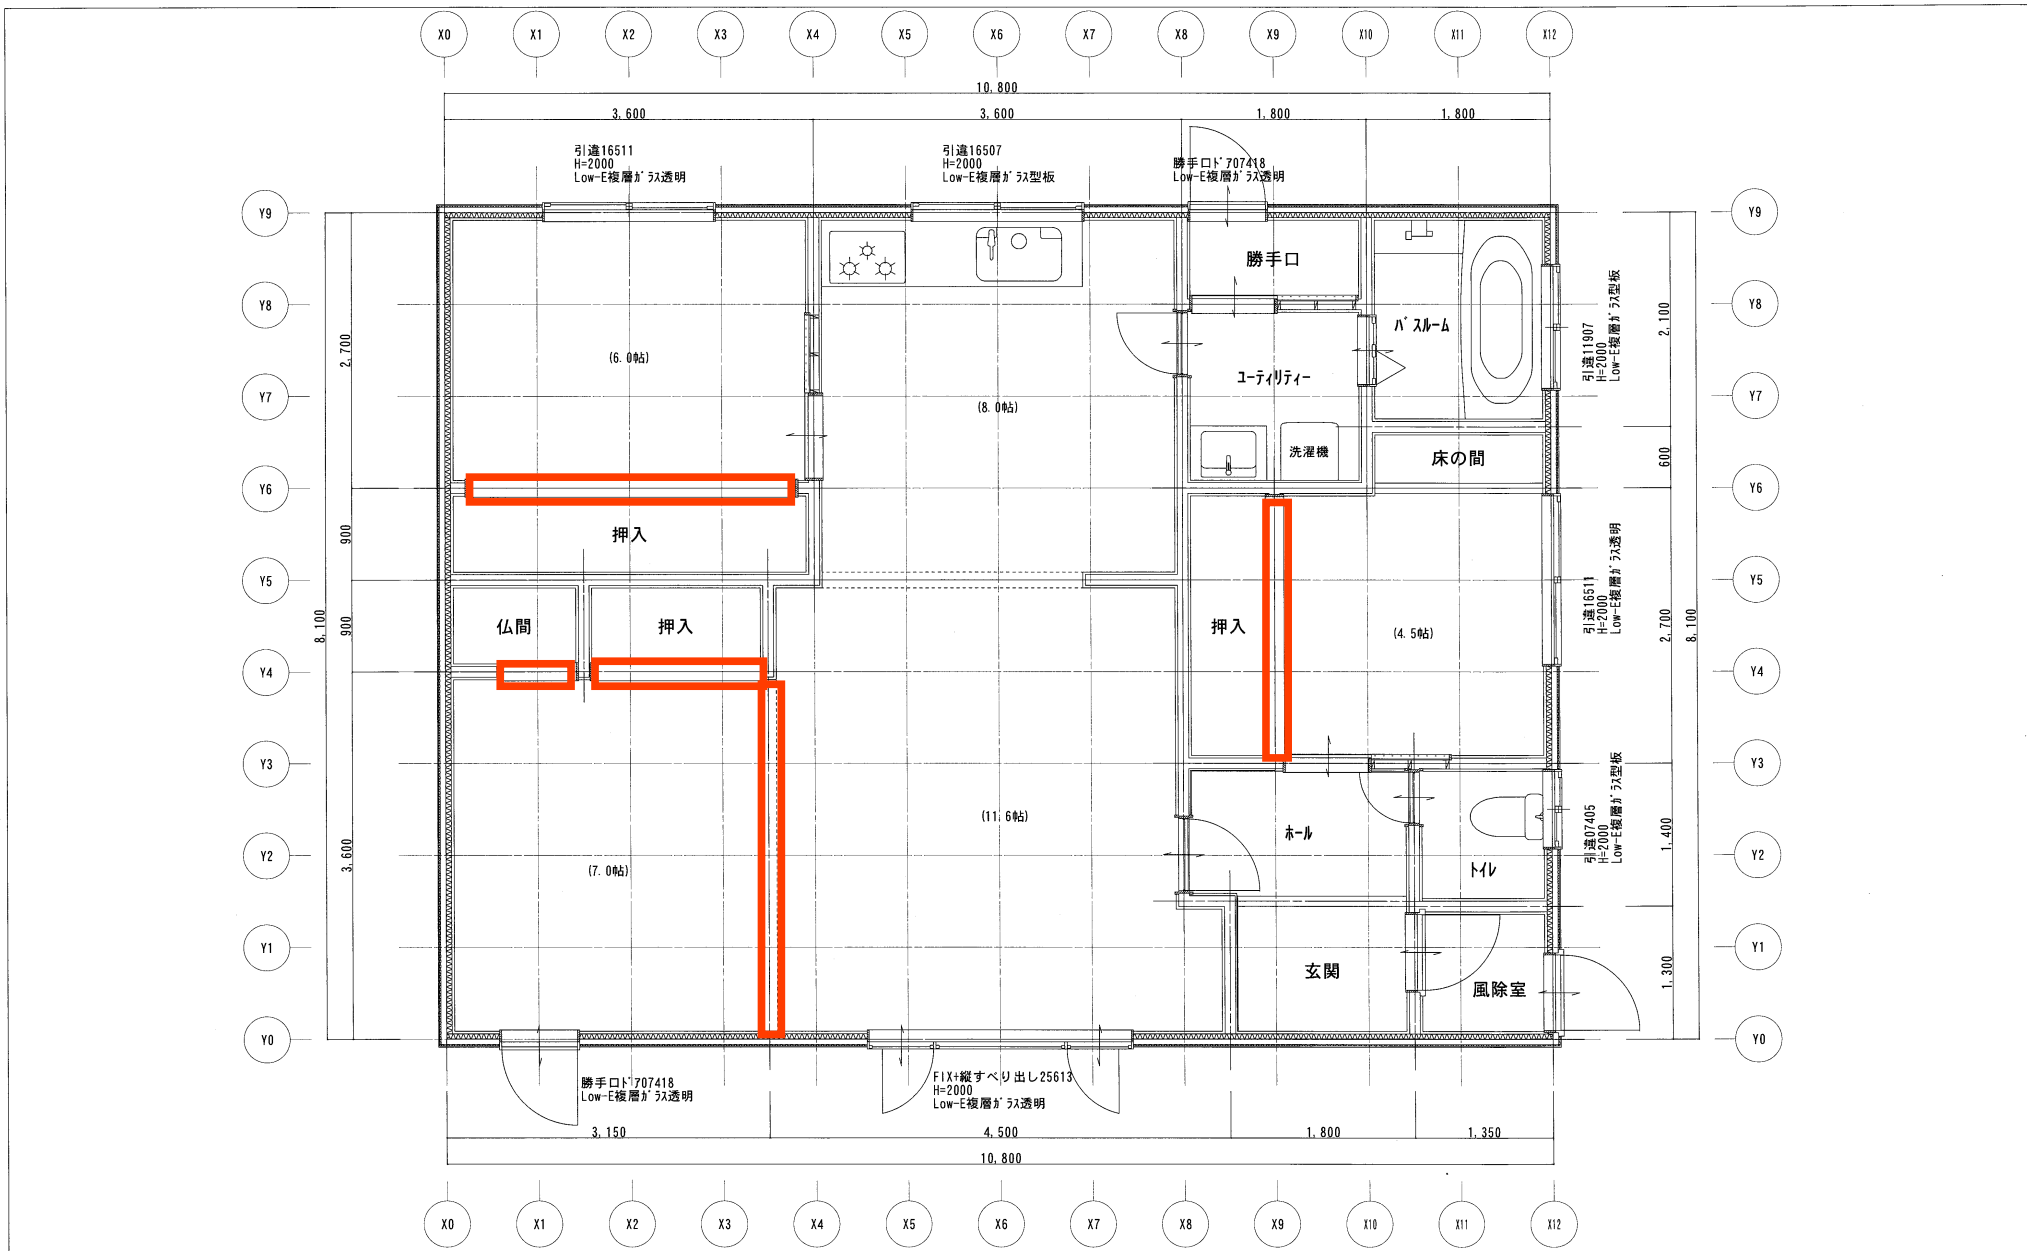

特記事項

北棟 壁・扉撤去  
※口囲い箇所

承認

設計

作成日

2026年6月4日

工事名称


NOSAI仮事務所 改修工事

縮尺

1/50


図面名称

北事務所棟 改修後平面図(仮)

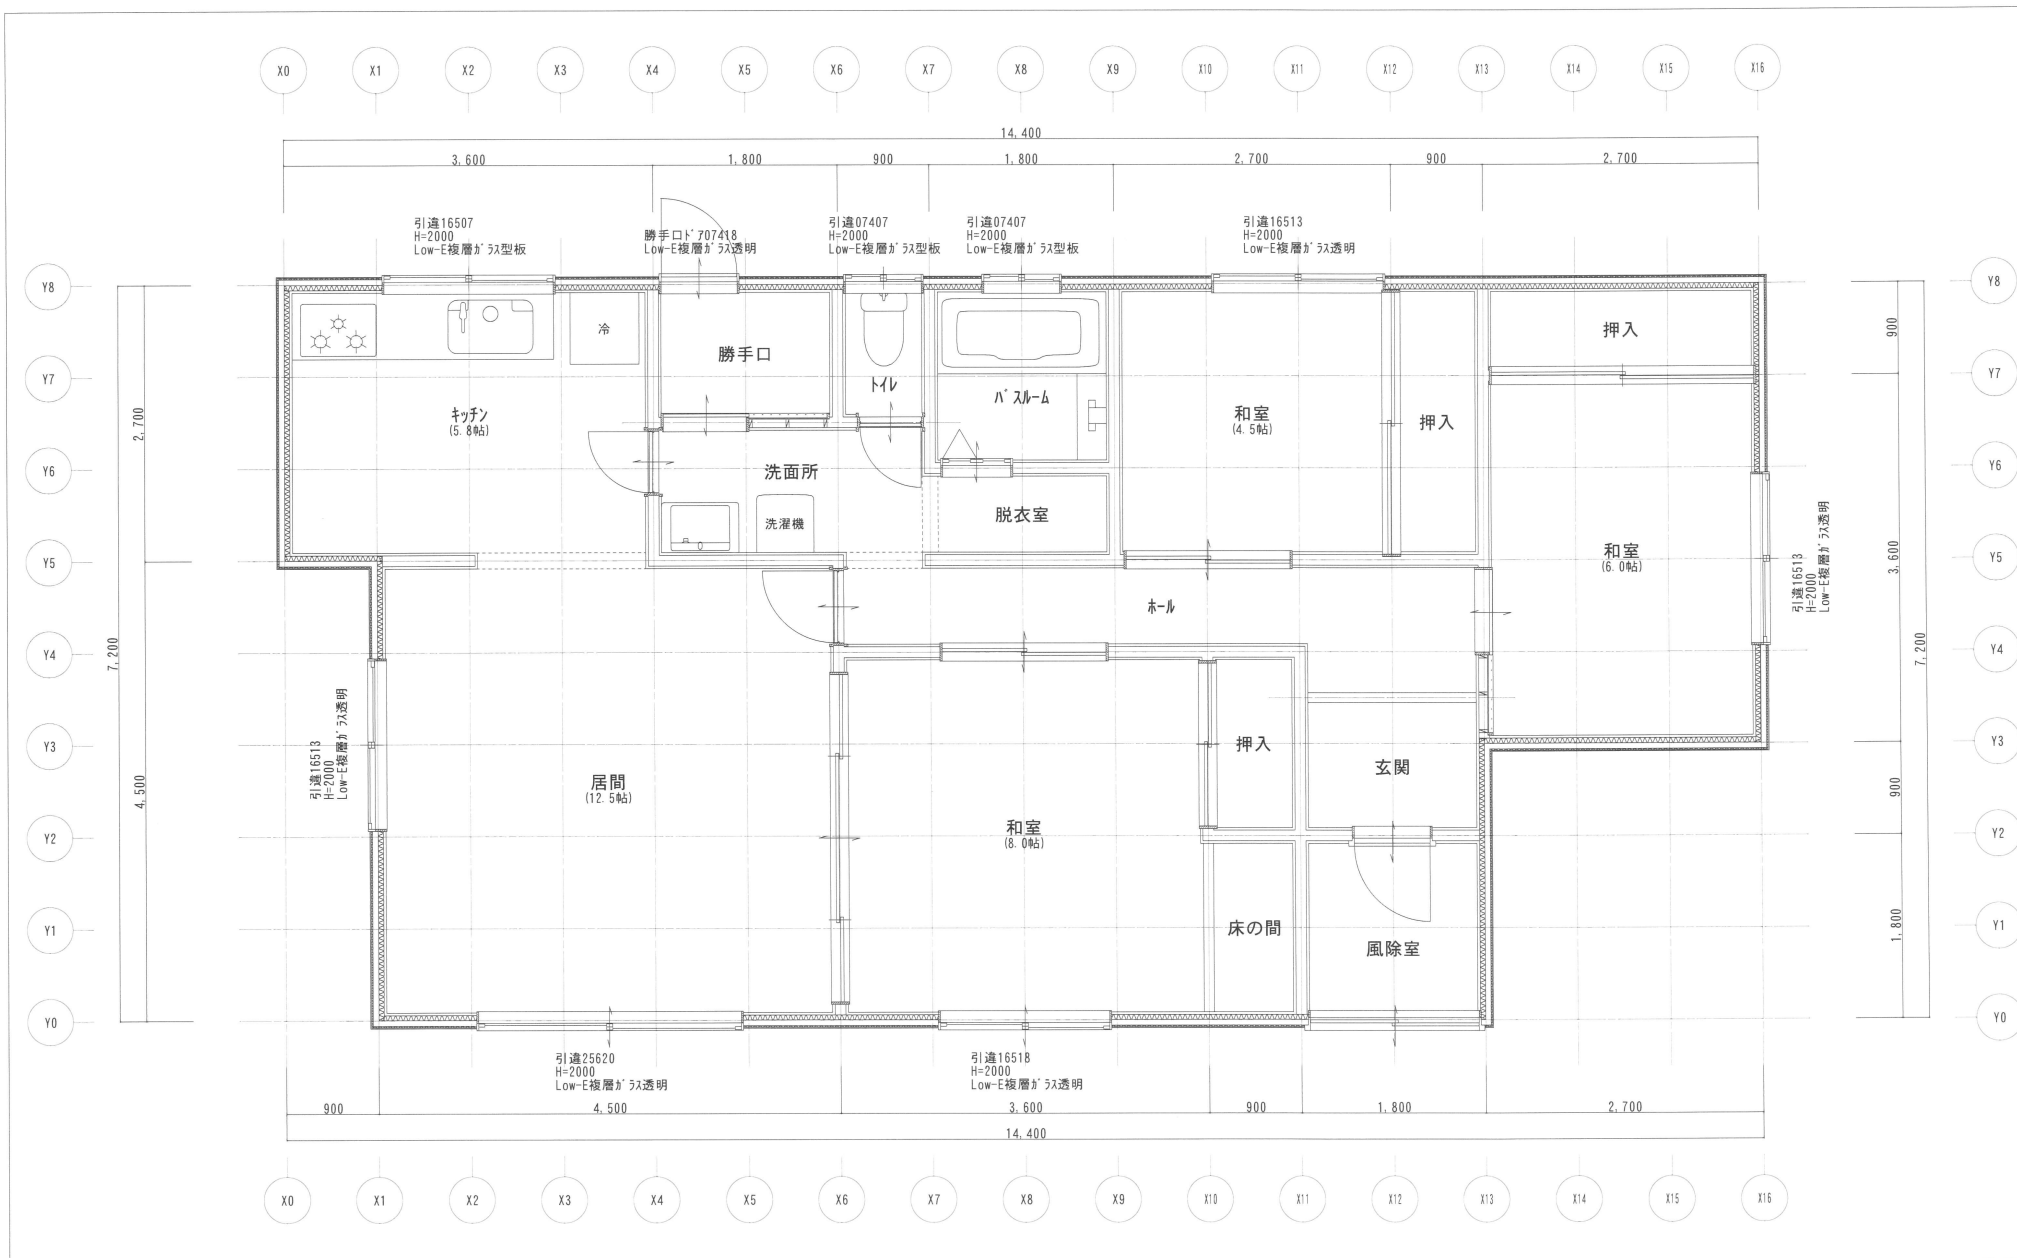

特記事項	承認	設計	作成日	2026年5月13日	工事名称	NOSAI仮事務所 改修工事
			縮尺	1/50	図面名称	南事務所棟 既存平面図

# 南棟 現状

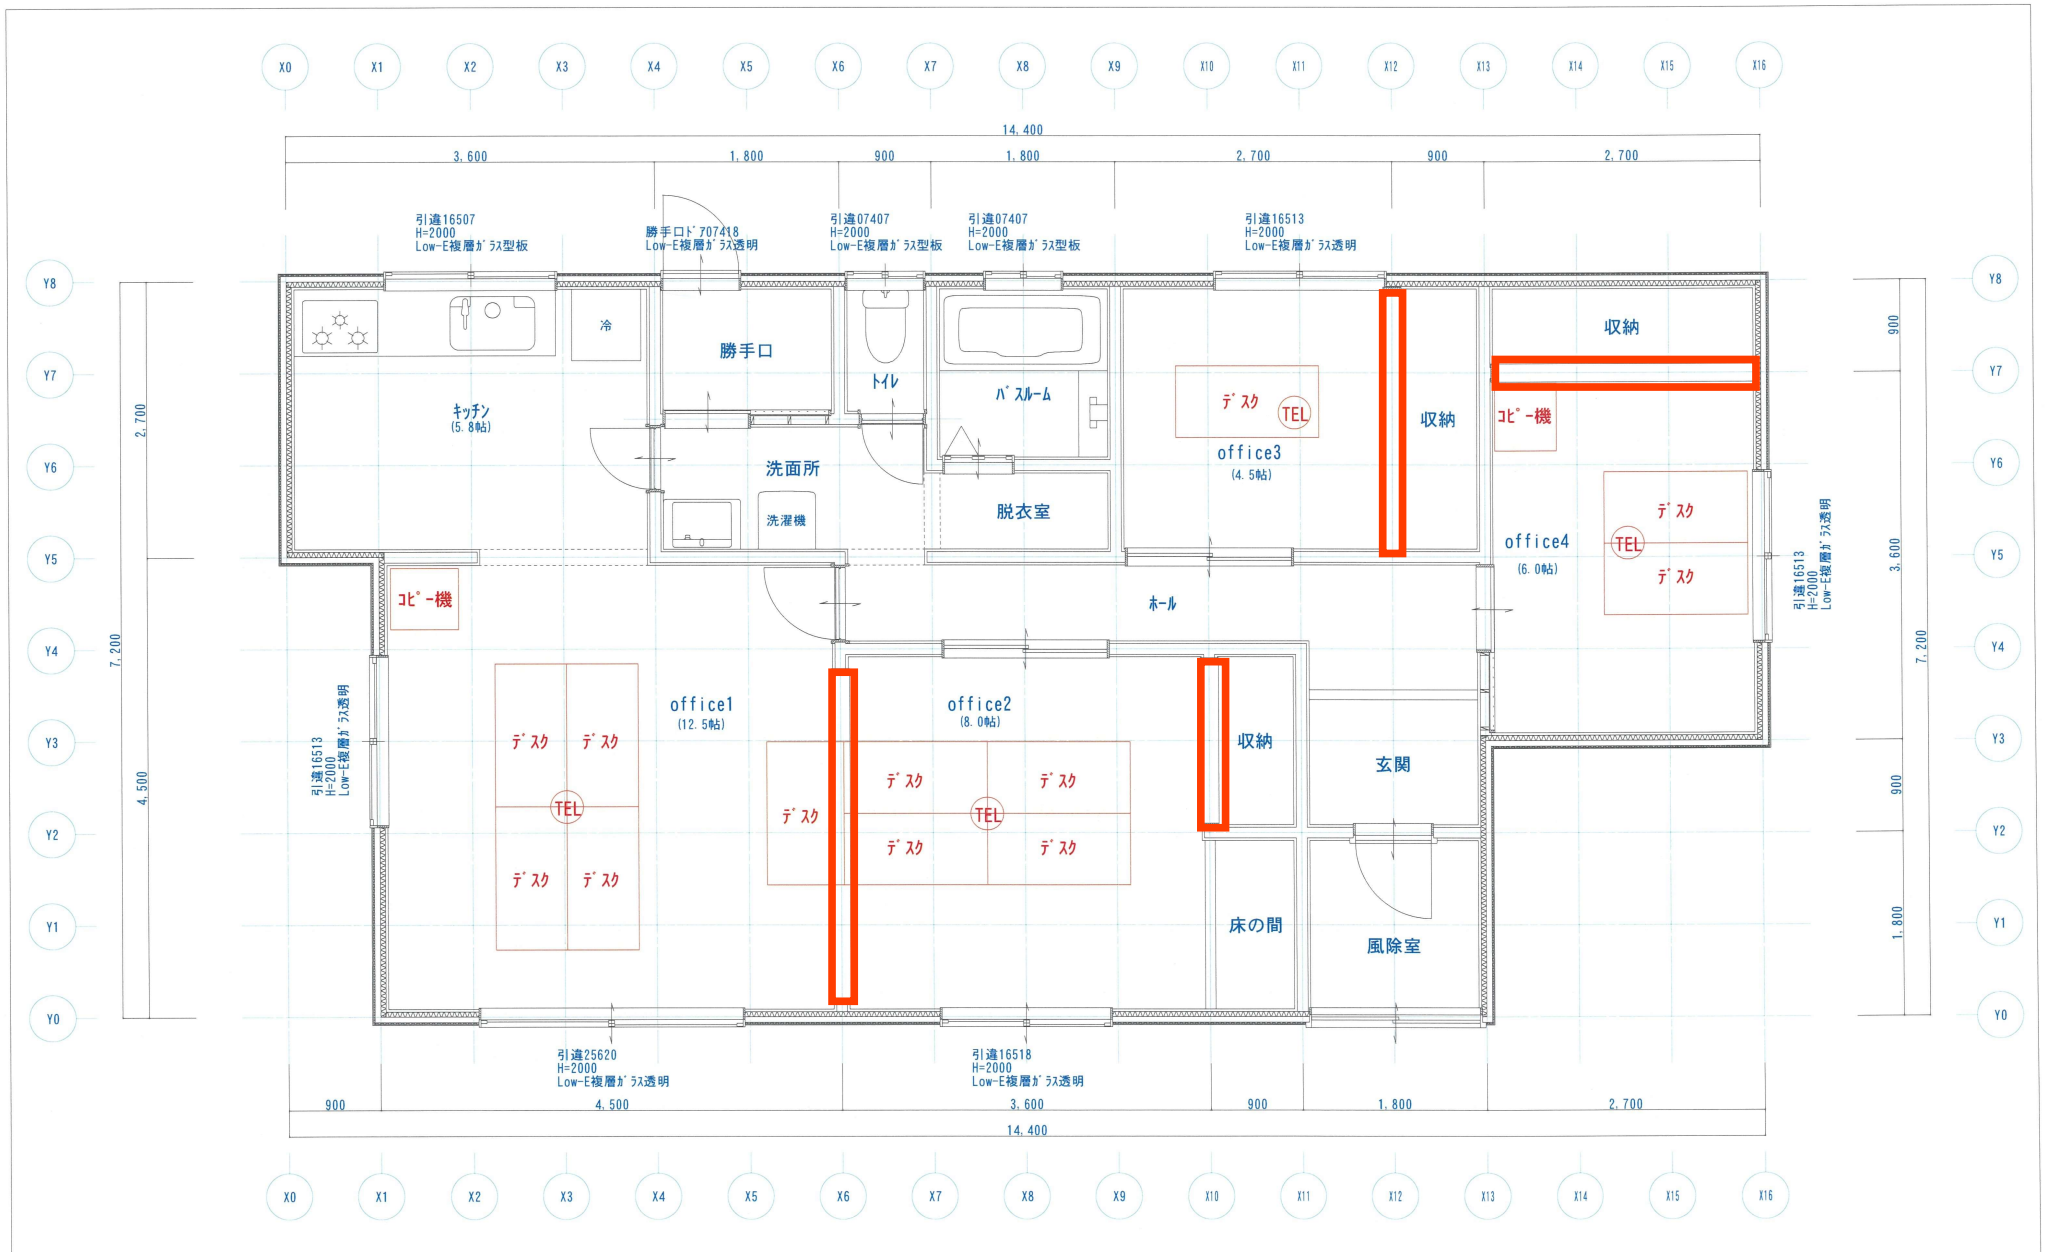

特記事項 <b>南棟 壁・扉撤去、事務室レイアウト</b> <b>※口囲い箇所</b>	承認	設計	作成日	2026年6月2日	工事名称	NOSAI仮事務所 改修工事
			縮尺	1/50	図面名称	南事務所棟 改修後平面図(仮)

# 工事費内訳書

令和 8年 月 日

北海道農業共済組合

みなみ東部センター 家畜高度医療センター

工事場所 日高郡新ひだか町三石東蓬萊200

工事概要 渡り廊下設置、電気設備、エアコン移設、ネットワーク関係移設、  
間仕切り撤去他

工事期間 令和8年9月30日までに工事完了

業者名

工事名

家畜高度医療センター 仮設事務所工事

金額

(消費税含む。)

種別	摘要	数量	呼称	単価	金額	備考
	仮設事務所工事					
A	渡り廊下設置	1.0	式			
B	電気設備	1.0	式			
C	エアコン移設設置	1.0	式			
D	ネットワーク関係移設	1.0	式			
E	間仕切り撤去他	1.0	式			
	現場管理費	1.0	式			
	諸経費	1.0	式			
	次項へ					



種 別	摘 要	数 量	呼称	単 価	金 額	備 考
A 渡り廊下設置	天井・壁:石膏ボード素地 床:合板素地 仕上げ					
地束入れ	h=900	19.9	m <sup>2</sup>			
木造作	木資材(土台・大引き・間柱・屋根垂木・床、野地合板)	19.9	m <sup>2</sup>			
壁・天井グラスウール		76.7	m <sup>2</sup>			
窓サッシ(明り採り・換気用)	樹脂サッシ 16509 引違い程度	3.0	ヶ所			
	同上網戸	3.0	ヶ所			
内部石膏ボード張り		76.7	m <sup>2</sup>			
透湿防水シート		2.0	本			
屋根丸波		19.0	枚			
外壁材	本体	42.0	枚			
	出隅	2.0	本			
金物費		1.0	式			
コーキング		30.0	m			
大工手間	木造作 ~ 外壁コーキング	19.9	m <sup>2</sup>			
外部サッシ撤去開口出入口取付	北側建物南面 壁簡易補修張り	1.0	ヶ所			
	次項へ					



種 別	摘 要	数 量	呼称	単 価	金 額	備 考
B 電気設備						
電線	CV22sq-3C	5.0	m			
	CV8sq-3C	20.0	m			
	VVF-1.6-2C	50.0	m			
	VVF-2.0-2C	20.0	m			
プラモール	2号	40.0	本			
同上付属品		1.0	式			
スイッチボックス		20.0	個			
埋込コンセント	2P15A×2 P付	20.0	個			
分電盤	50A 10回路	2.0	面			
開閉器盤	100A	1.0	面			
雑材消耗品費		1.0	式			
労務費		1.0	式			
計						

種 別	摘 要	数 量	呼称	単 価	金 額	備 考
C エアコン移設設置						
エアコン	既存再利用	3.0	台		—	
架台	既存再利用	3.0	台		—	
冷媒管	2分3分	15.0	m			
配管資材	ダクト・カバー・ドレン管	1.0	式			
労務費	エアコン設置・試験調整・撤去費含む	1.0	式			
エアコン用配線						
電線	VVF2.0-3C	40.0	m			
コンセント	200V	3.0	個			
雑材消耗品費		1.0	式			
労務費		1.0	式			
計						

種 別	摘 要	数 量	呼称	単 価	金 額	備 考
D ネットワーク関係移設工事						
現況構成等詳細調査費		1.0	式			
各部屋パソコンデスク、コピー機等 LAN配線・接続工事		1.0	式			
各パソコン LAN配線、HUB、接続工事		1.0	式			
共通機器(ルーター、NAS)等 移設接続設定調整		1.0	式			
計						

種 別	摘 要	数 量	呼称	単 価	金 額	備 考
E 間仕切り撤去他						
北棟旧リビング ~ 洋室7 畳間仕切り撤去		6.5	m <sup>2</sup>			
間仕切り撤去部補修	簡易補修程度	1.0	式			
押入扉他撤去		1.0	式			
FFストーブ移設		2.0	台			
廃材処分費		1.0	式			
計						

北海道農業共済組合長 様

## 入札参加申込書

私は、入札実施要領等の内容をよく確認のうえ、家畜高度医療センター 仮設事務所工事に係る競争入札に参加申し込みいたします。

なお、私は、入札実施要領等に記載された事項をすべて遵守し誠実に対応すること、また、北海道農業共済組合に提出する書類に一切の虚偽の記載がないことを宣誓します。

以上の事項について事実と相違したことにより、参加資格の取り消しまたは参加申し込みその他すべての本入札に係る手続きを保留、無効とされ、私が不利益を被ることとなっても、北海道農業共済組合に対し何ら異議は申し立てません。

### 1. 申込者

(法人)

所在地	〒 TEL
商号又は 名称	
代表者 職氏名	(実印) ⑨
(個人)	
住 所	〒 TEL
氏 名	(実印) ⑨

### 2. 件名および施設所在地

件 名	家畜高度医療センター 仮設事務所工事
施設所在地	日高郡新ひだか町三石東蓬萊200

### 3. 連絡先

担当者の所属及び氏名：

電 話：

F A X：

E-mail：

(様式第2号)

令和 年 月 日

北海道農業共済組合長 様

## 入 札 書

家畜高度医療センター 仮設事務所工事に係る入札実施要領等を承知のうえ、次のとおり入札します。

### 1. 入札者

(法人)	所在地	〒	TEL	
	商号又は 名称			
(個人)	代表者 職氏名	(実印) ㊞		
	住 所	〒	TEL	
	氏 名	(実印) ㊞		

### 2. 代理人

住 所	〒	TEL	
氏 名	㊞		

### 3. 件名および施設所在地

件 名	家畜高度医療センター 仮設事務所工事
施設所在地	日高郡新ひだか町三石東蓬莱200

### 4. 入札金額

十億	億	千万	百万	十万	万	千	百	十	円

※金額の数字は黒のボールペンで、算用数字を用い、先頭に¥を記入してください。

※書き損じた場合は、訂正ではなく新たに書き直してください。

※代理人が入札する場合、委任状が必要となります。

※入札金額は、消費税を含んだ額としてください。

(様式第3号)

令和 年 月 日

北海道農業共済組合長 様

## 委任状

代理人

住 所	〒 TEL
氏 名	Ⓜ

私は、上記の者を代理人と定め、下記の物件に係る競争入札に関する一切の権限を委任します。

委任者

(法人)

所在地	〒 TEL
商号又は 名称	
代表者 職氏名	(実印) Ⓜ
(個人)	
住 所	〒 TEL
氏 名	(実印) Ⓜ

件名および施設所在地

件 名	家畜高度医療センター 仮設事務所工事
施設所在地	日高郡新ひだか町三石東蓬萊200

※代理人は、本人確認できる証明書（顔写真付きの証明書）を持参ください。

※法人の代表権のない方が入札に参加される場合に必要となります。

(様式第4号)

令和 年 月 日

北海道農業共済組合長 様

## 辞 退 届

家畜高度医療センター 仮設事務所工事に係る競争入札に参加申し込みいたしましたが、都合により辞退いたします。

### 1. 申込者

(法人)	所在地	〒	TEL	
	商号又は 名称			
	代表者 職氏名	(実印) 印		
(個人)	住 所	〒	TEL	
	氏 名	(実印) 印		

### 2. 件名および施設所在地

件 名	家畜高度医療センター 仮設事務所工事
施設所在地	日高郡新ひだか町三石東蓬莱200

(様式第5号)

## 質 問 書

会社名					
住 所					
TEL		FAX		E-mail	
質問者					
質問に関連する文書名及び該当ページ					
質問内容					

※本質問書の送付はE-mail の方法とする。