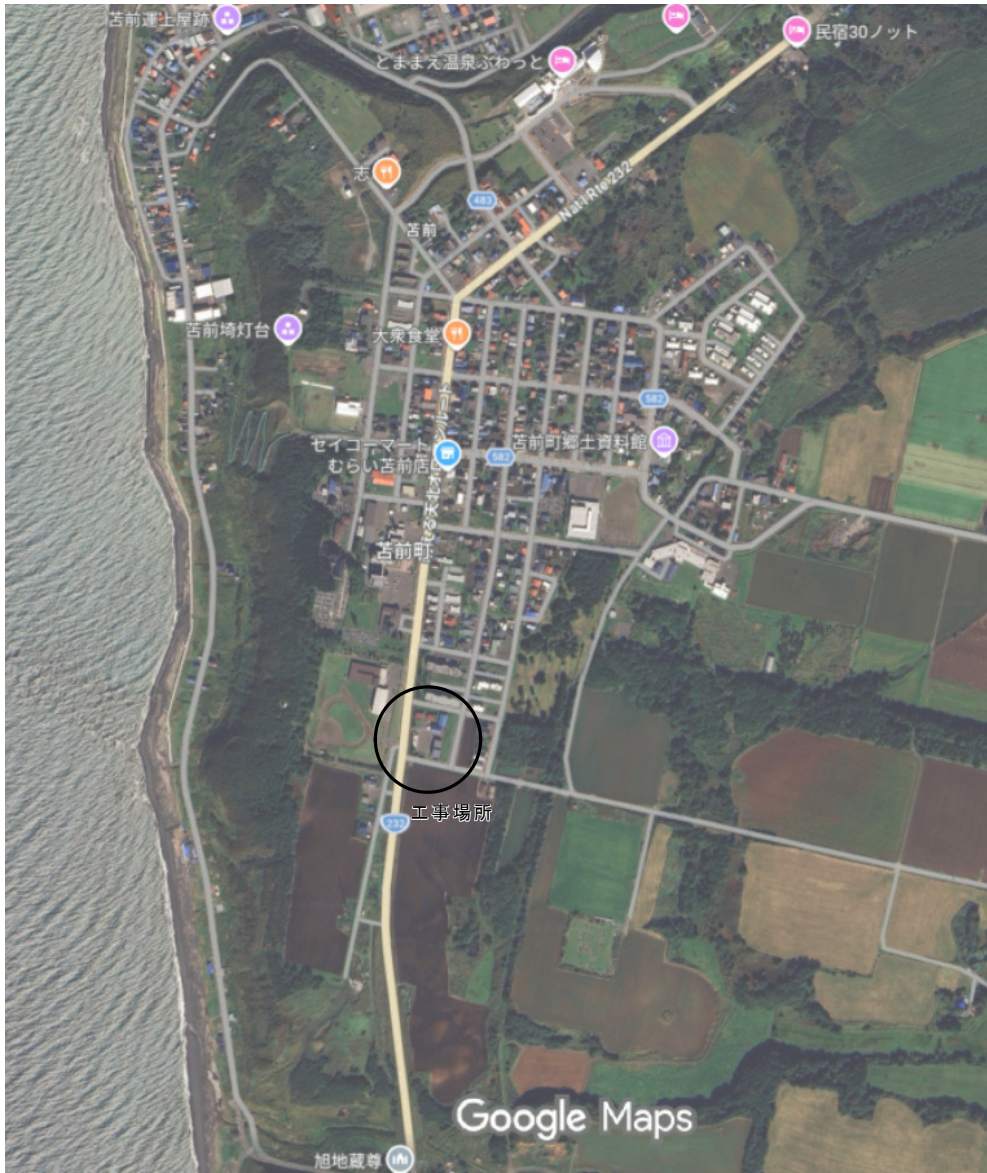


住所／苫前郡苫前町字旭40番地の9

付 近 見 取 図

2026/ 8/27 7:54

 1 級建築士事務所 登録番号 北海道知事登録(上)第574号 旭川市新屋町5丁目3-6 tel 0166-21-5522 fax0166-21-5523	校 関	設 計	担 当	製 図	設計年月日 2026.08	工事名 ノーサイ北海道 苫前事務所 LED照明化 改修工事	種別 意匠	図面番号 A-02
						図面名 付 近 見 取 図	縮尺 1/***	