


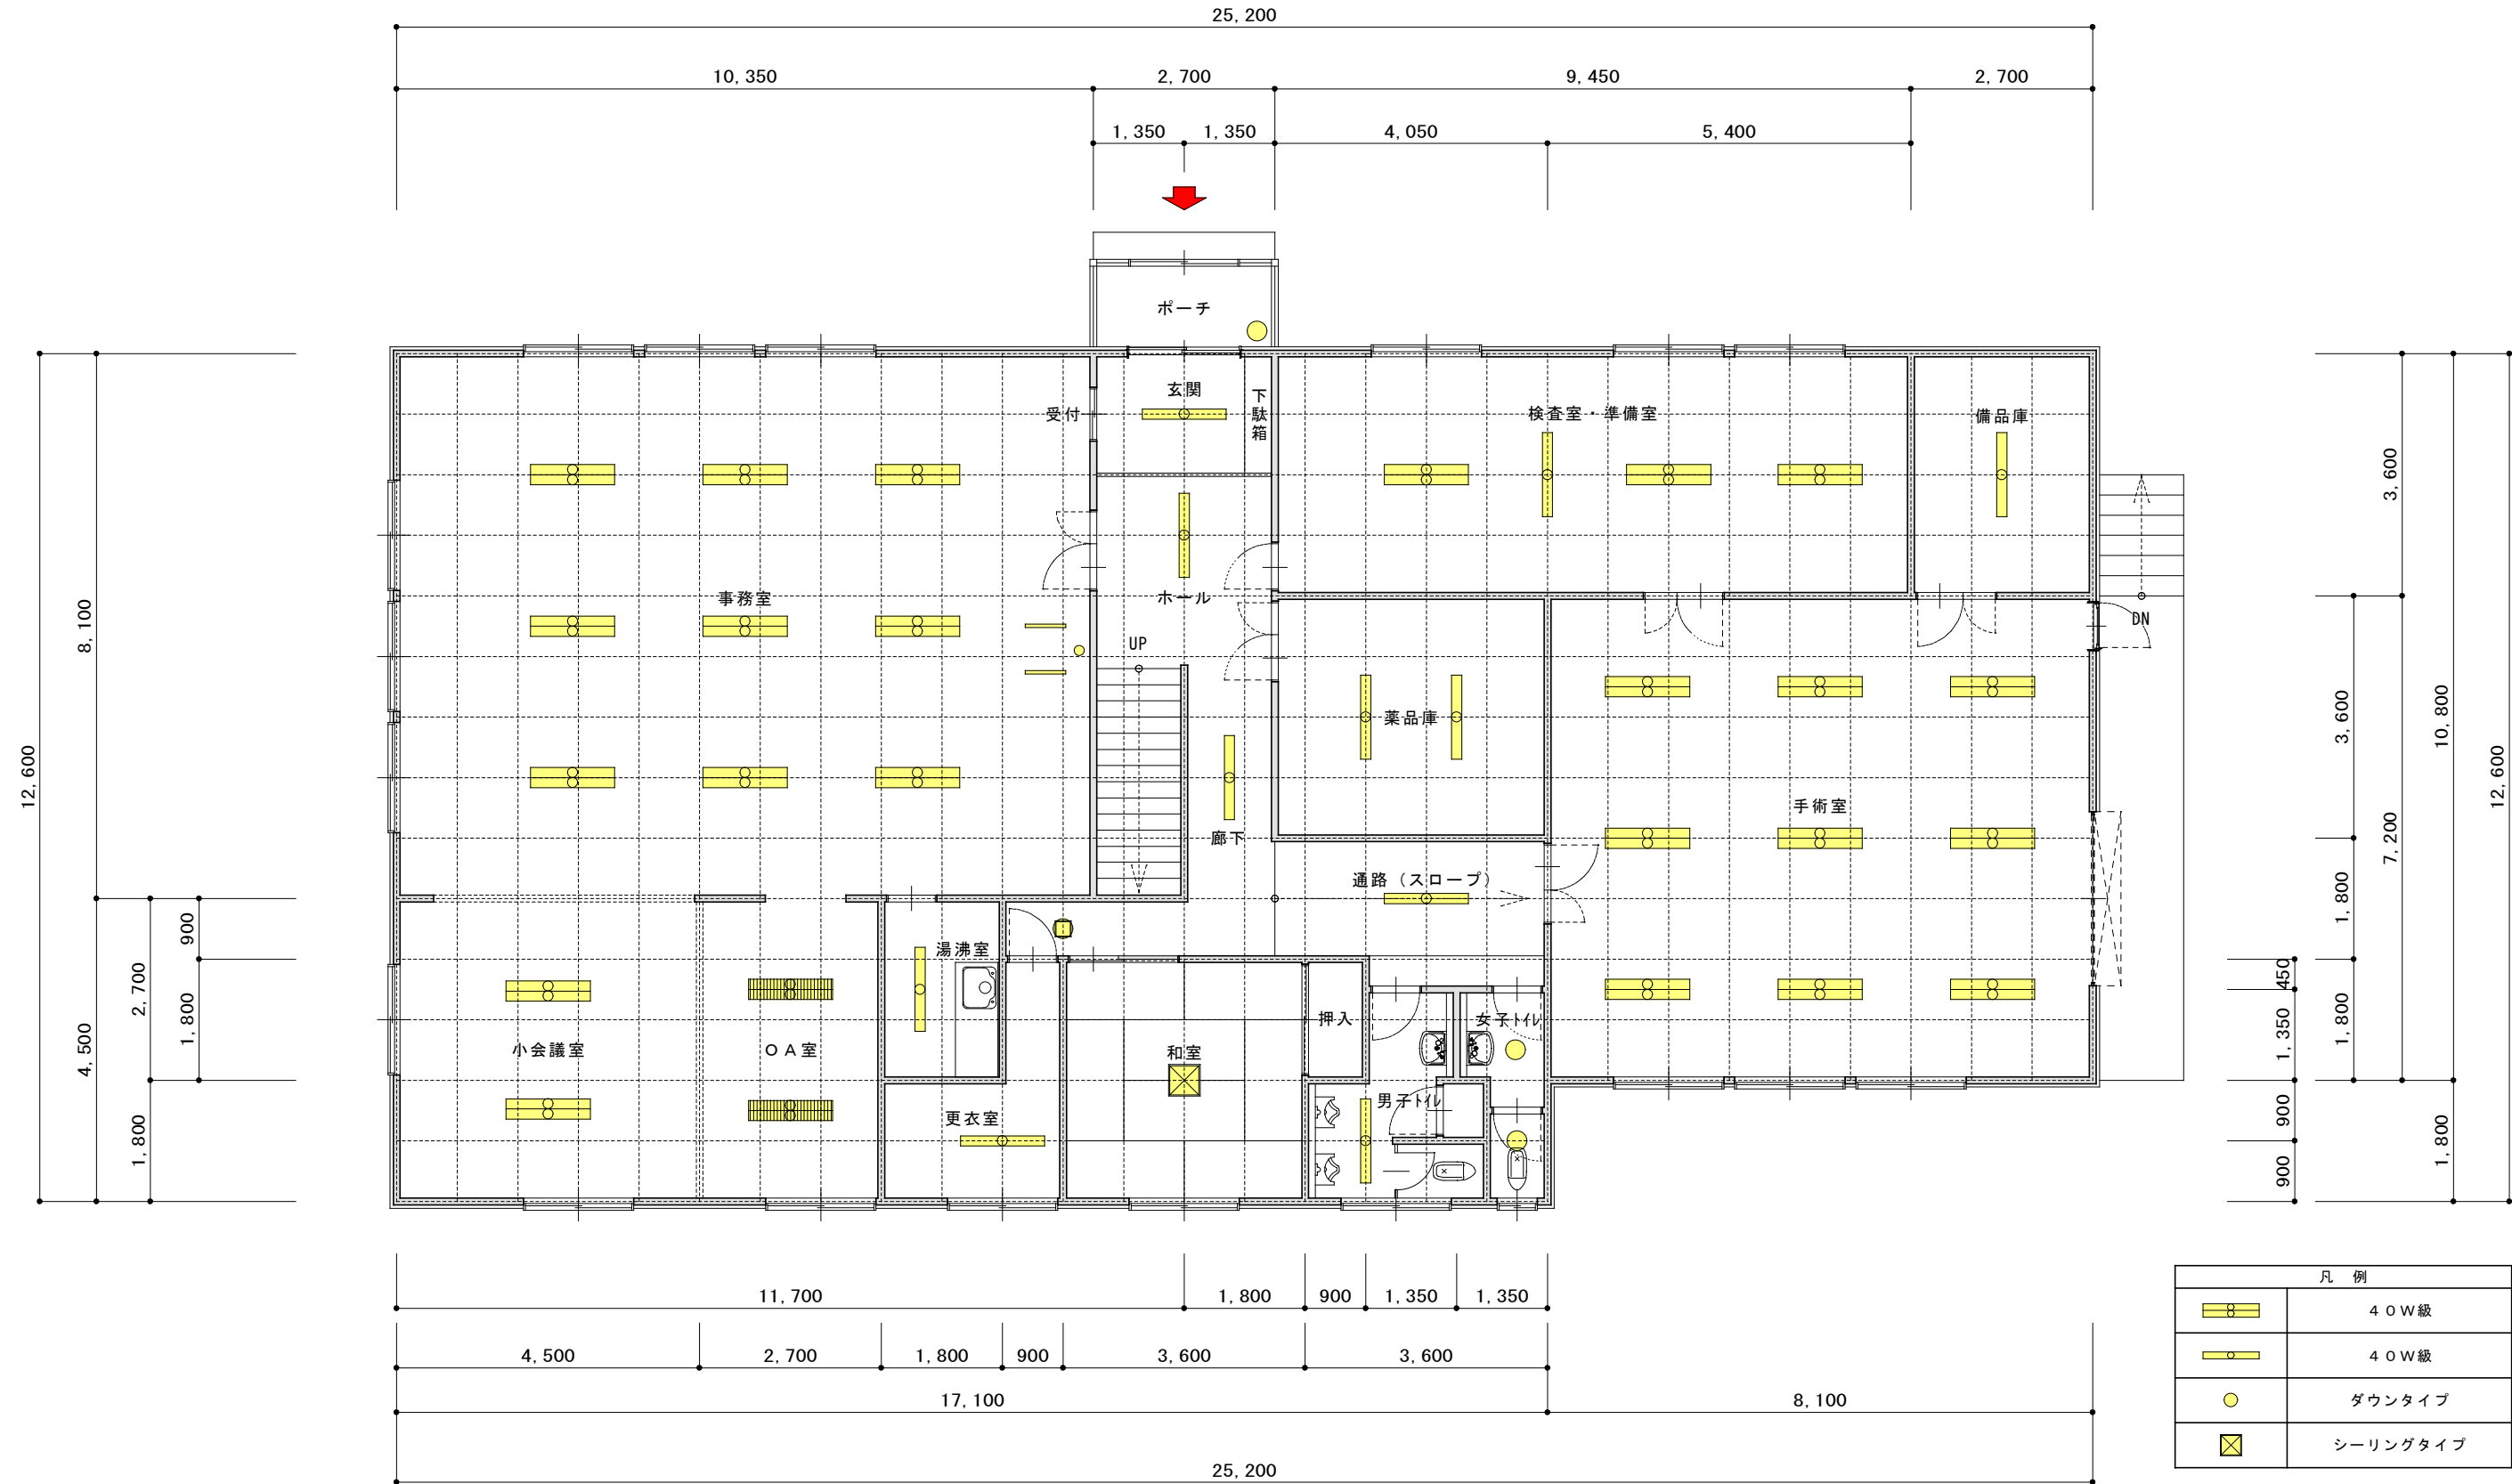

— 1 階平面図 —

2 階床面積 : 147.42㎡ (44.5 坪)
1 階床面積 : 302.94㎡ (91.6 坪)
のべ床面積 : 450.36㎡ (136.2 坪)

2026/ 8/27 7:54